


ZESTAWIENIE POWIERZCHNI				
Nr. pom.	Nazwa pomieszczenia	Pow. podłogi [m2]	Pow. użytk. [m2]	Rodzaj posadzki
1.01	Wiatrotap	10.20	10.20	Terakota
1.02	Pom. gospodarcze	3.35	3.35	Terakota
1.03	Pom. gospodarcze	3.53	3.53	Terakota
1.04	Chłodnia	8.17	8.17	Terakota
1.05	Kuchnia	20.05	20.05	Terakota
1.06	Kuchnia	18.89	18.89	Terakota
1.07	Świetlica	144.08	144.08	Terakota
1.08	Pom. gospodarcze	117.19	117.19	Terakota
1.09	Podest	11.41	11.41	Terakota
1.10	Przedsionek	2.83	2.83	Terakota
1.11	WC	0.92	0.92	Terakota
1.12	WC	1.77	1.77	Terakota
1.13	Garaż	82.91	82.91	Betonowa
1.14	Garaż	12.50	12.50	Betonowa
1.15	Garaż	72.38	72.38	Betonowa
1.16	Komunikacja	14.54	14.54	Betonowa
1.17	Łazienka	9.14	9.14	Terakota
RAZEM OGÓŁEM		533.86	533.86	

PRACE REMONTOWE RZUT PARTERU

Skala 1:100

- Program prac remontowych:
- Skucie istniejących tynków na ścianach i suficie.
 - Demontaż istniejącej podłogi.
 - Demontaż istniejących parapetów okien.
 - Demontaż i wymiana uszkodzonej belki stropowej.
 - Wymiana istniejących drzwi oznaczonych D1 i D2.
 - Tynkowanie ścian.
 - Odtworzenie warstw posadzkowych.
 - Wykonanie sufitu podwieszonego.
 - Wykonanie gładzi gipsowych.
 - Malowanie.

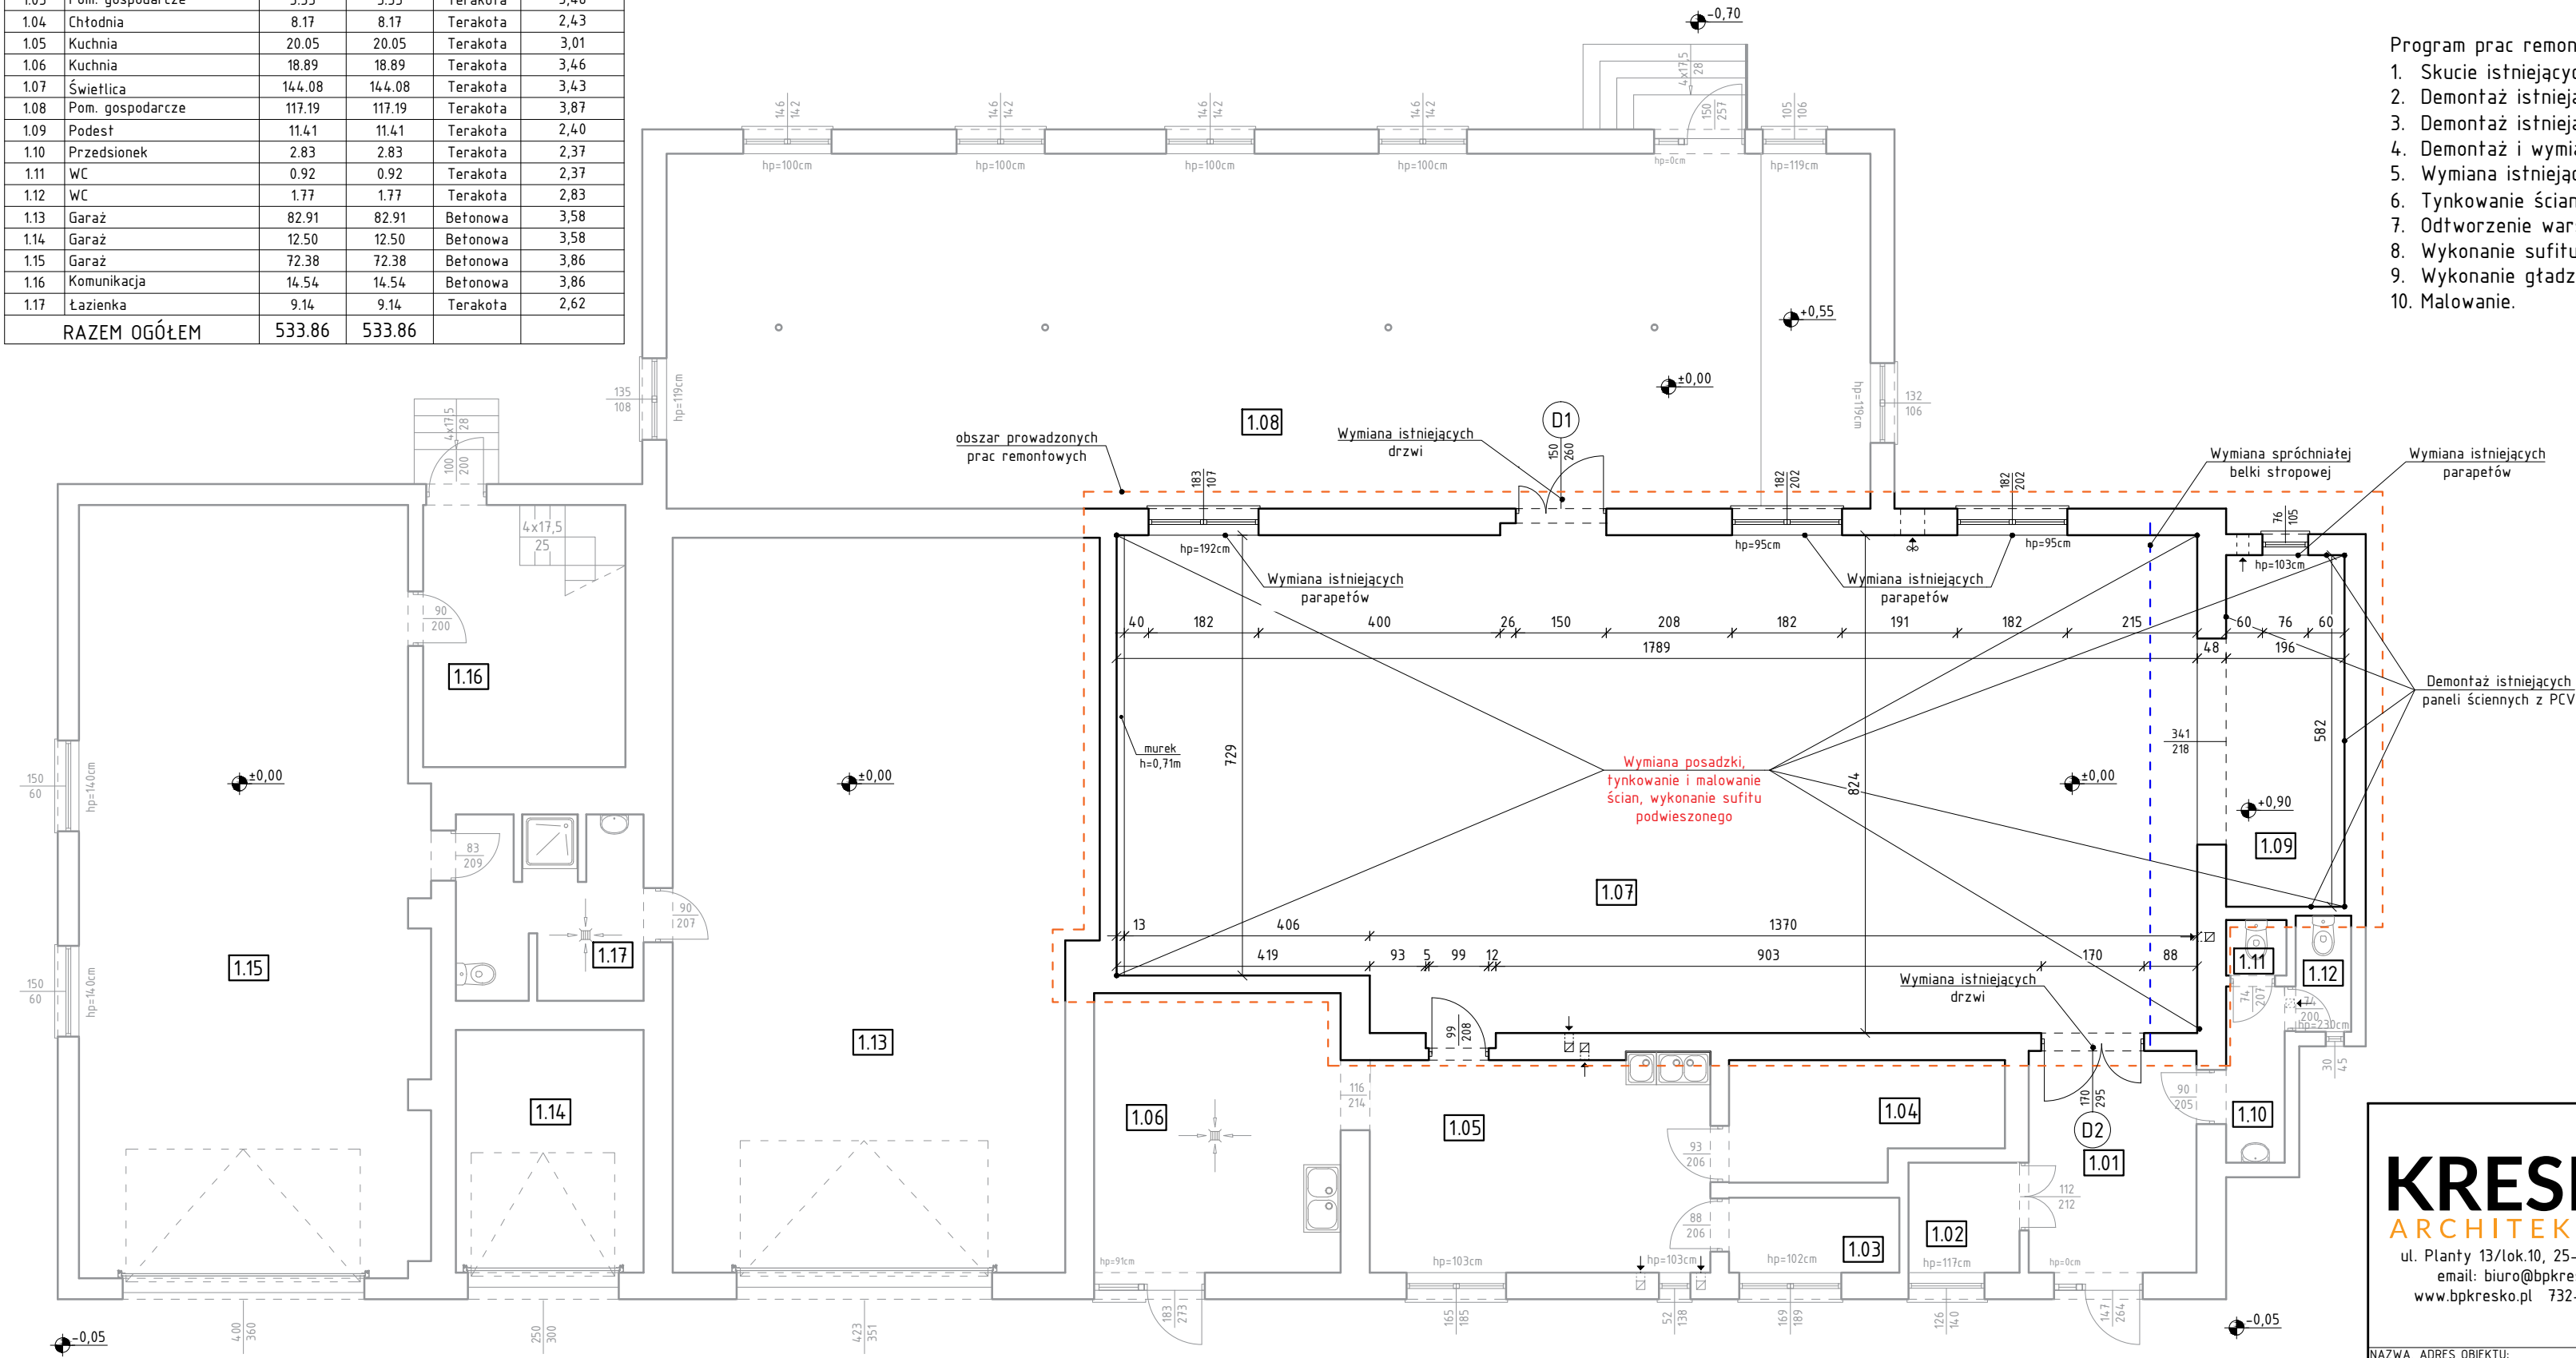

KRESKO
ARCHITEKTURA

ul. Planty 13/lok.10, 25-508 Kielce
email: biuro@bpkresko.pl
www.bpkresko.pl 732-839-878

BRANZA

ARCHITEKTURA

STADIUM:

PROJEKT WYKONAWCZY

SKALA:

1:100

NR RYS:

A02

PRZEDMIOT RYS:

PRACE REMONTOWE
RZUT PARTERU

NAZWA, ADRES OBIEKTU:

Remont pomieszczenia świetlicy wiejskiej w budynku OSP Odrzywół, zlokalizowanego na działce nr ewid. 356/6, obręb 0011 Odrzywół, jednostka ewidencyjna 142304_2 Odrzywół.

PROJEKTOWAŁ:

mgr inż. Marcin Kubiec

NR UP.

SWK/0160/
PBKb/19

DATA:

02.2022

PODPIS: