


# PRZEKRÓJ A-A

Skala 1:50

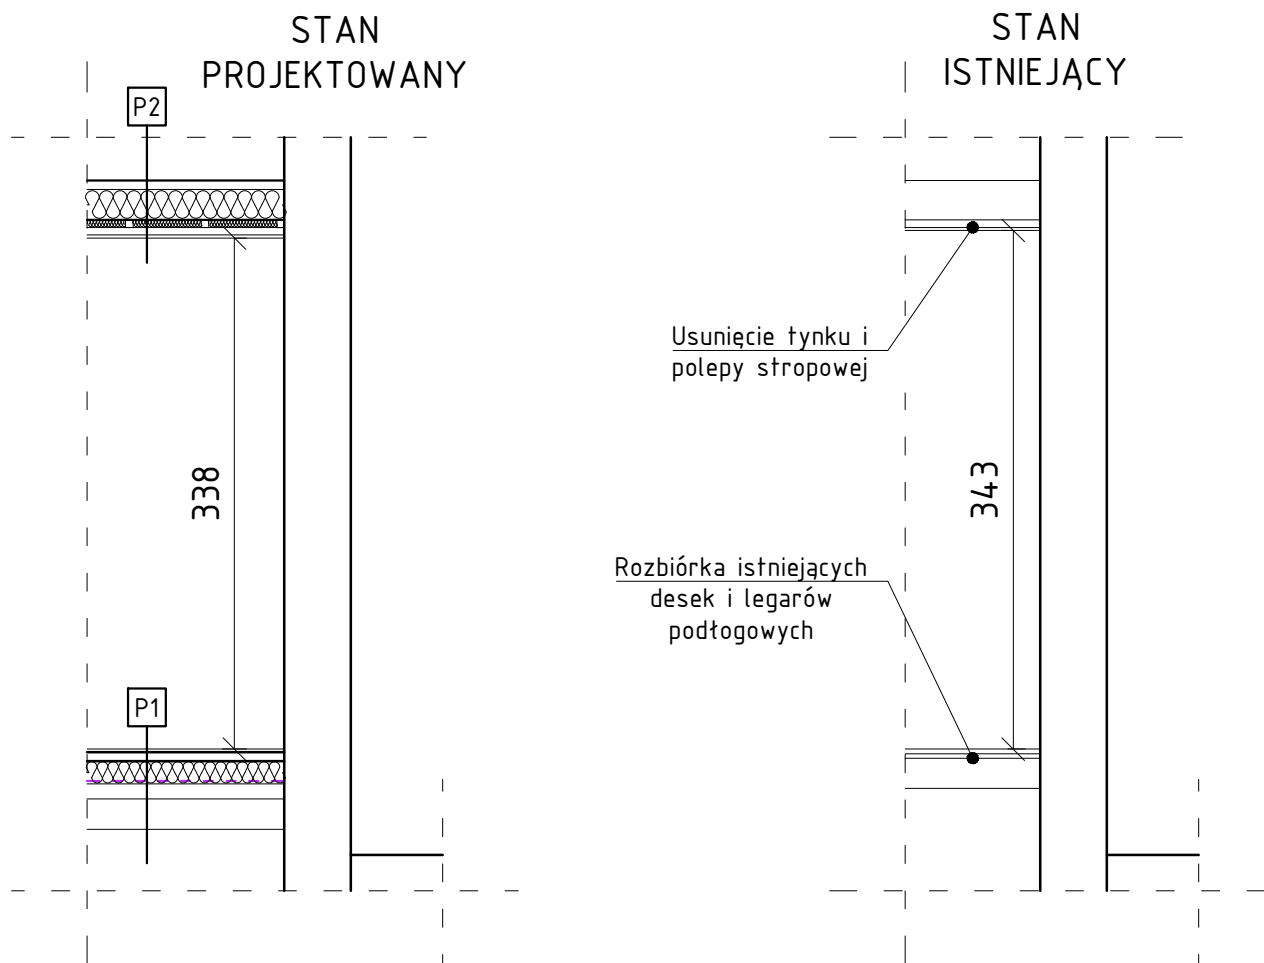

P2	Strop nad помещением
	membrana dachowa
	istniejące belki stropowe drewniane
	wetna mineralna, ( $\lambda=0,036\text{W/mK}$ ), gr. 20+5cm
	ruszt stalowy systemowy
	paroizolacja
	plyta g-k
	$U=0,149[\text{W/m}^2\text{K}] < U=0,15[\text{W/m}^2\text{K}]$

P1	Podłoga na gruncie
	terakota
	wylewka cem. zbrojona siatką zbrojeniową 10x10cm, $\phi 3\text{mm}$ , gr. 6cm
	folia PE
	styropian EPS200, gr. 15cm, $\lambda=0,037\text{W/mK}$
	folia PE
	1xpapa termozgrzewalna
	chudy beton B15, gr. 10cm
	piasek ubity warstwami gr. 20cm, $Is>0,98$
	$U=0,22[\text{W/m}^2\text{K}] < U_{\text{max}}=0,30$

<div>KRESKO</div> <div>ARCHITEKTURA</div> <div>ul. Planty 13/lok.10, 25-508 Kielce</div> <div>email: biuro@bpkresko.pl</div> <div>www.bpkresko.pl 732-839-878</div>	BRANZA			ARCHITEKTURA
	STADIUM:			PROJEKT WYKONAWCZY
	SKALA:	1:50	NR RYS:	A03
	PRZEDMIOT RYS:			
	PRZEKRÓJ A-A			
NAZWA, ADRES OBIEKTU: Remont pomieszczenia świetlicy wiejskiej w budynku OSP Odrzywół, zlokalizowanego na działce nr ewid. 356/6, obręb 0011 Odrzywół, jednostka ewidencyjna 142304_2 Odrzywół.				
PROJEKTOWAŁ:	NR UPR.	DATA:	PODPIS:	
mgr inż. Marcin Kubiec	SWK/0160/ PBKb/19	02.2022		